



Die Verbindungsleitung 2" ist individuell kürzbar -
dadurch kann der Behälterabstand variieren

Der Platzbedarf erhöht sich pro
zusätzlichem Behälter um min.1080 mm!
(min. 3050)

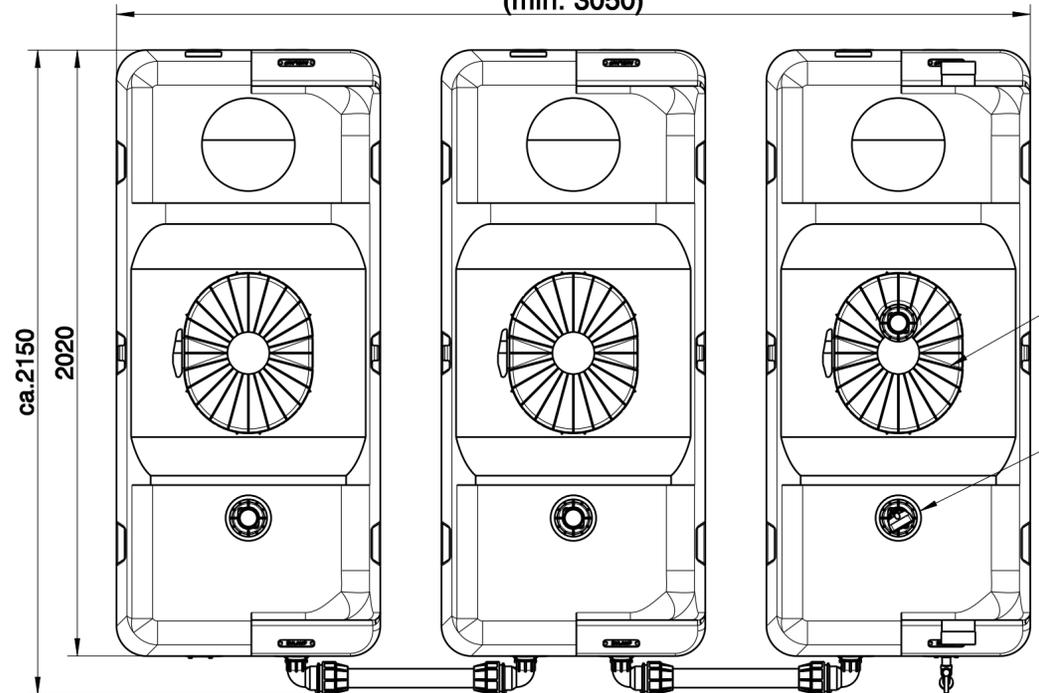


Revisionsöffnungen
500x400mm mit
Sicherungsdeckel

Anschlüsse 2"IG
optional

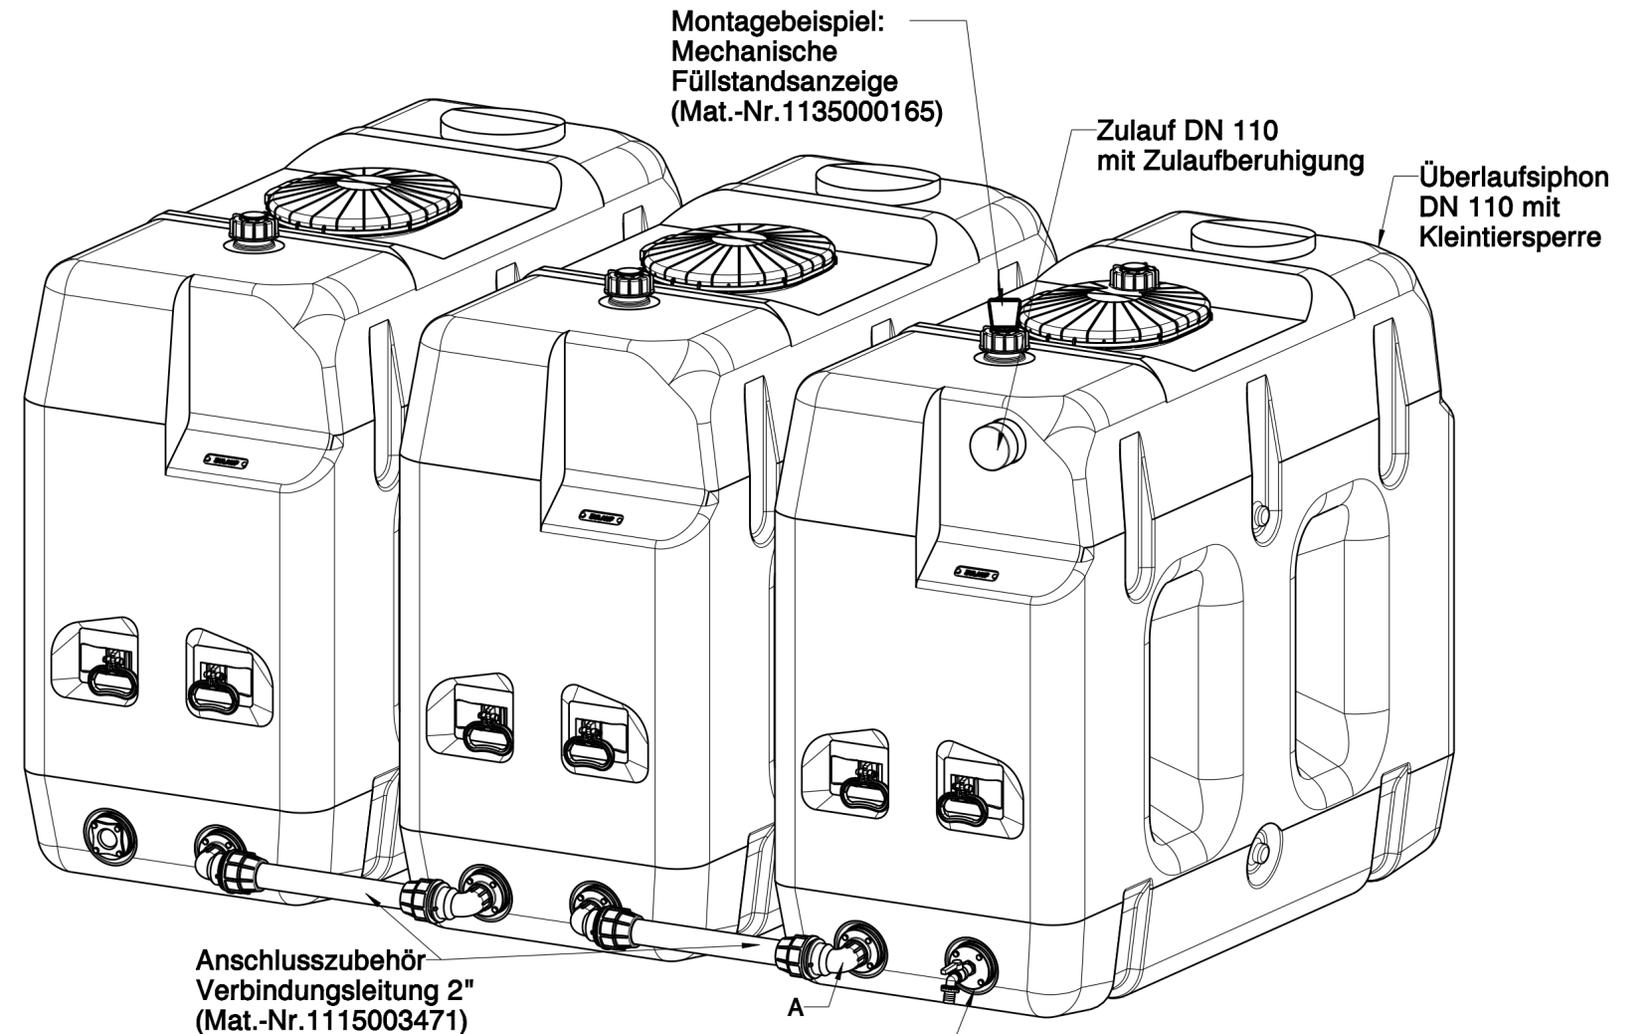

Montagebeispiel:
Flansch mit Kugelhahn
(Mat.-Nr.1135005456)

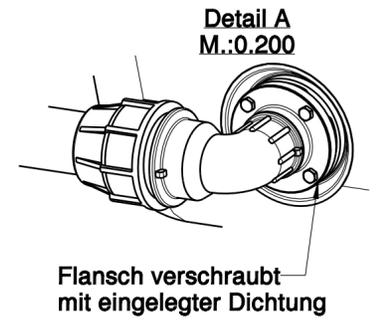

Flansch verschraubt
mit eingelegter Dichtung

Für alternative Aufstellvariante siehe Zeichnung:
Aufstellung RW-Hausspeicher 2000L Basis mit Erweiterung rechts



Aufstellung RW-Industriespeicher 2000L Basis mit Erweiterung links

Zeichnungs-Nr.:	---	Material-Nr.:	---
Versions-Nr.:	00	Name:	C.Burk
		Datum:	05.07.18